


Umleitungsplan KNF 94

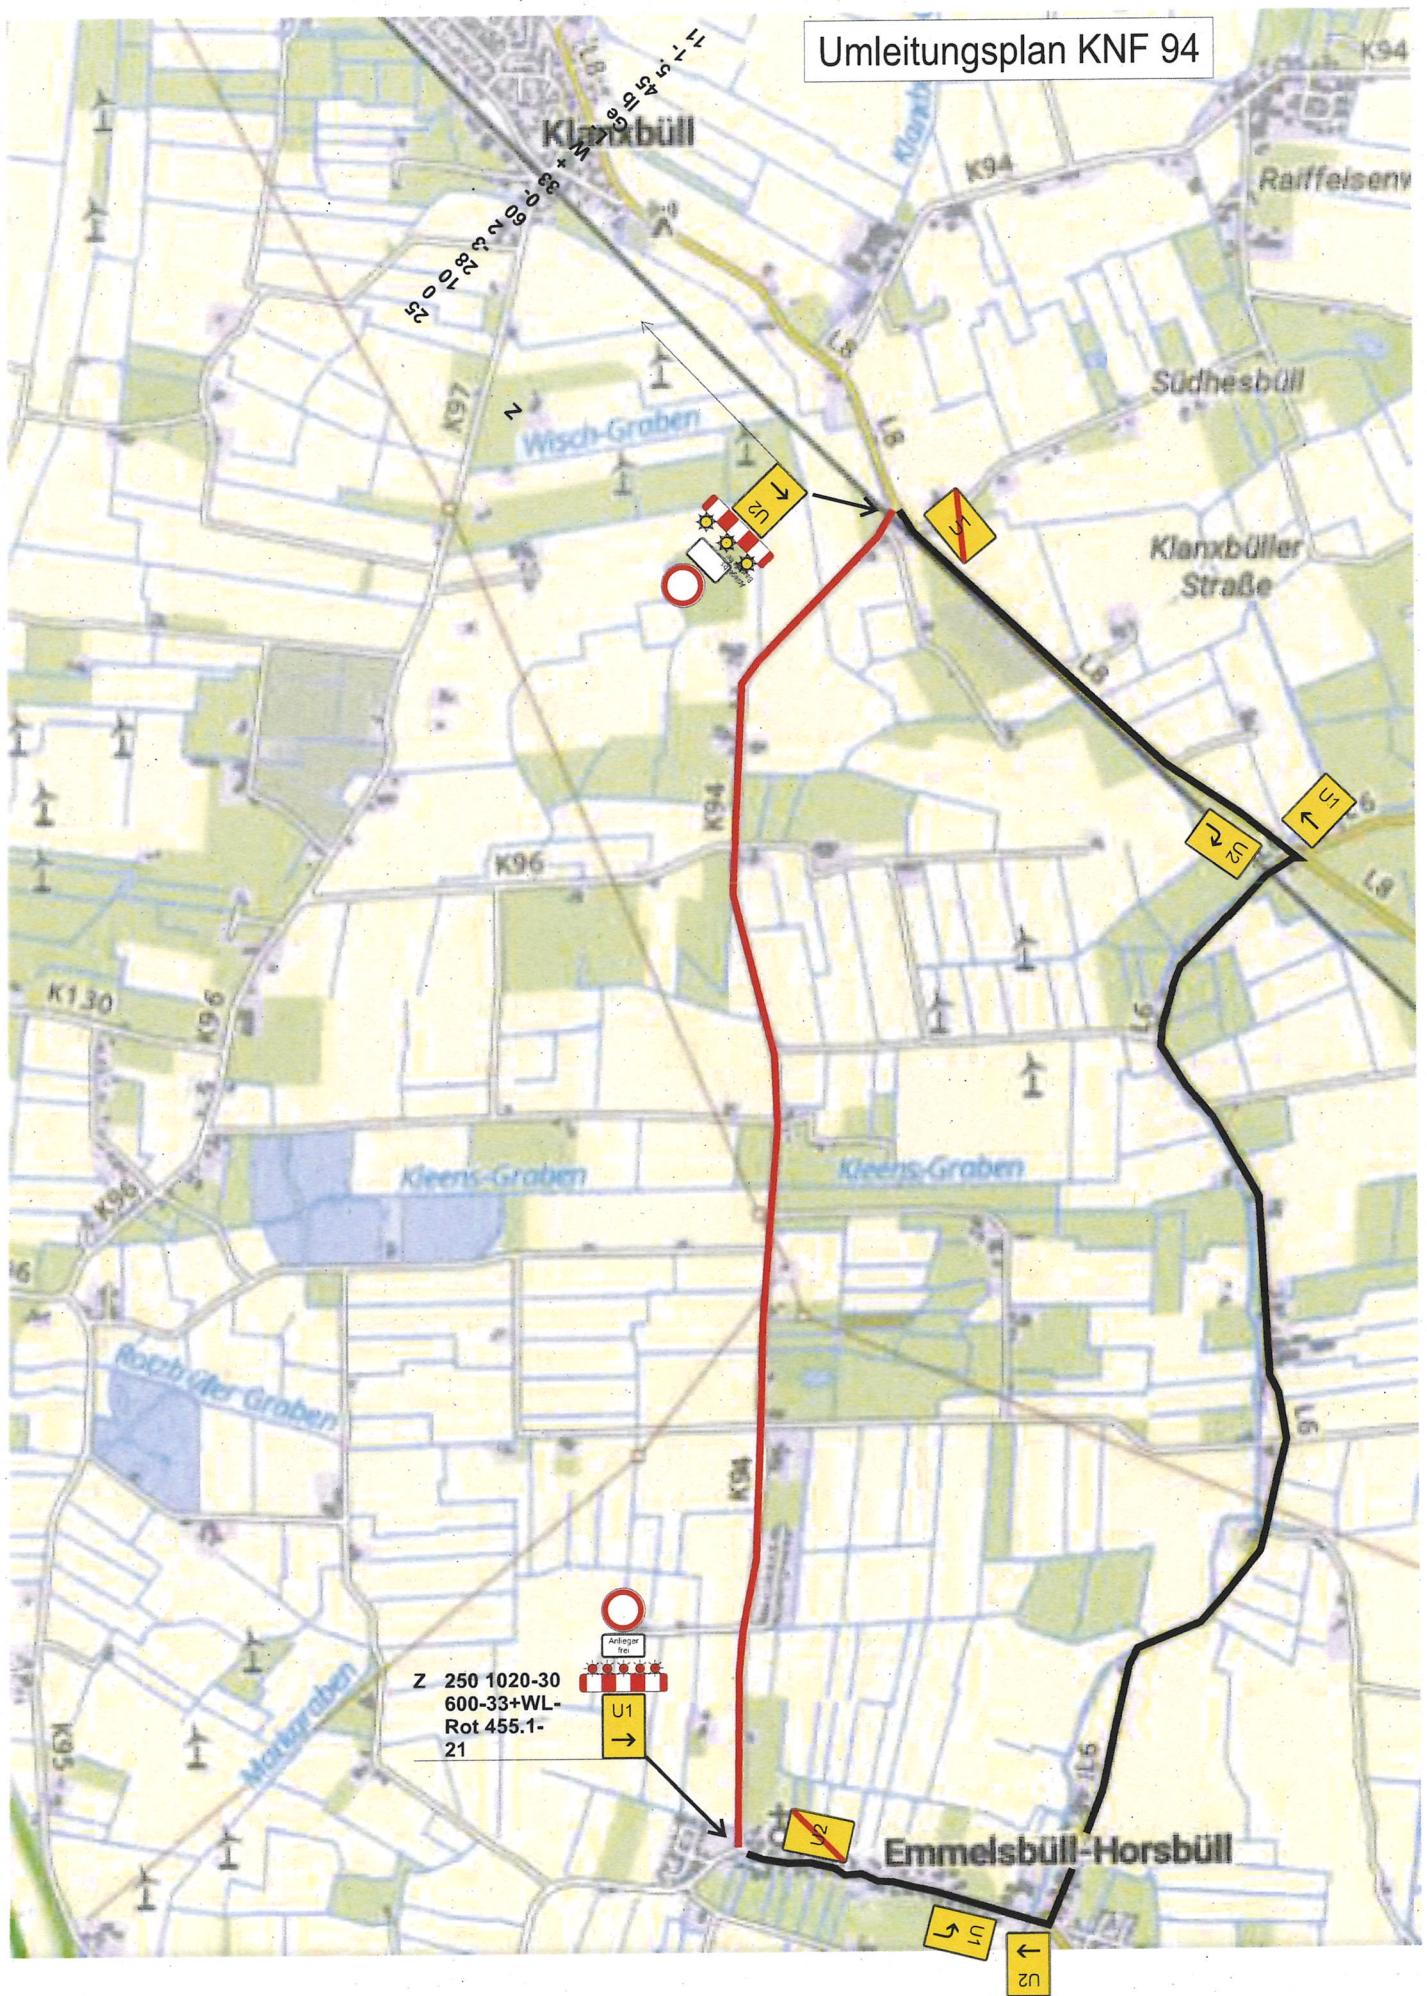

Umleitungsplan L8, Abs.060

Rute verkehrt auf einer in Schräglage auf Plan-Z über 2000 mm Gruppe 3. Folie RA 2 (Typ 2) Schrift Höhe auf Plan-Z mit Einleitungstafeln min. 126 mm. Der Abstand zwischen Plan-Z-Umlaufungstafeln und VZ 457 beträgt innerhalb OD min. 50m und außerhalb OD min. 100m Alle Verkehrszeichen und Wegweiser, welche im Widerspruch zu dieser Verkehrsführung stehen, sind zu deaktivieren und nach Fertigstellung wieder in Kraft zu setzen.

