


Umleitungsplan 1

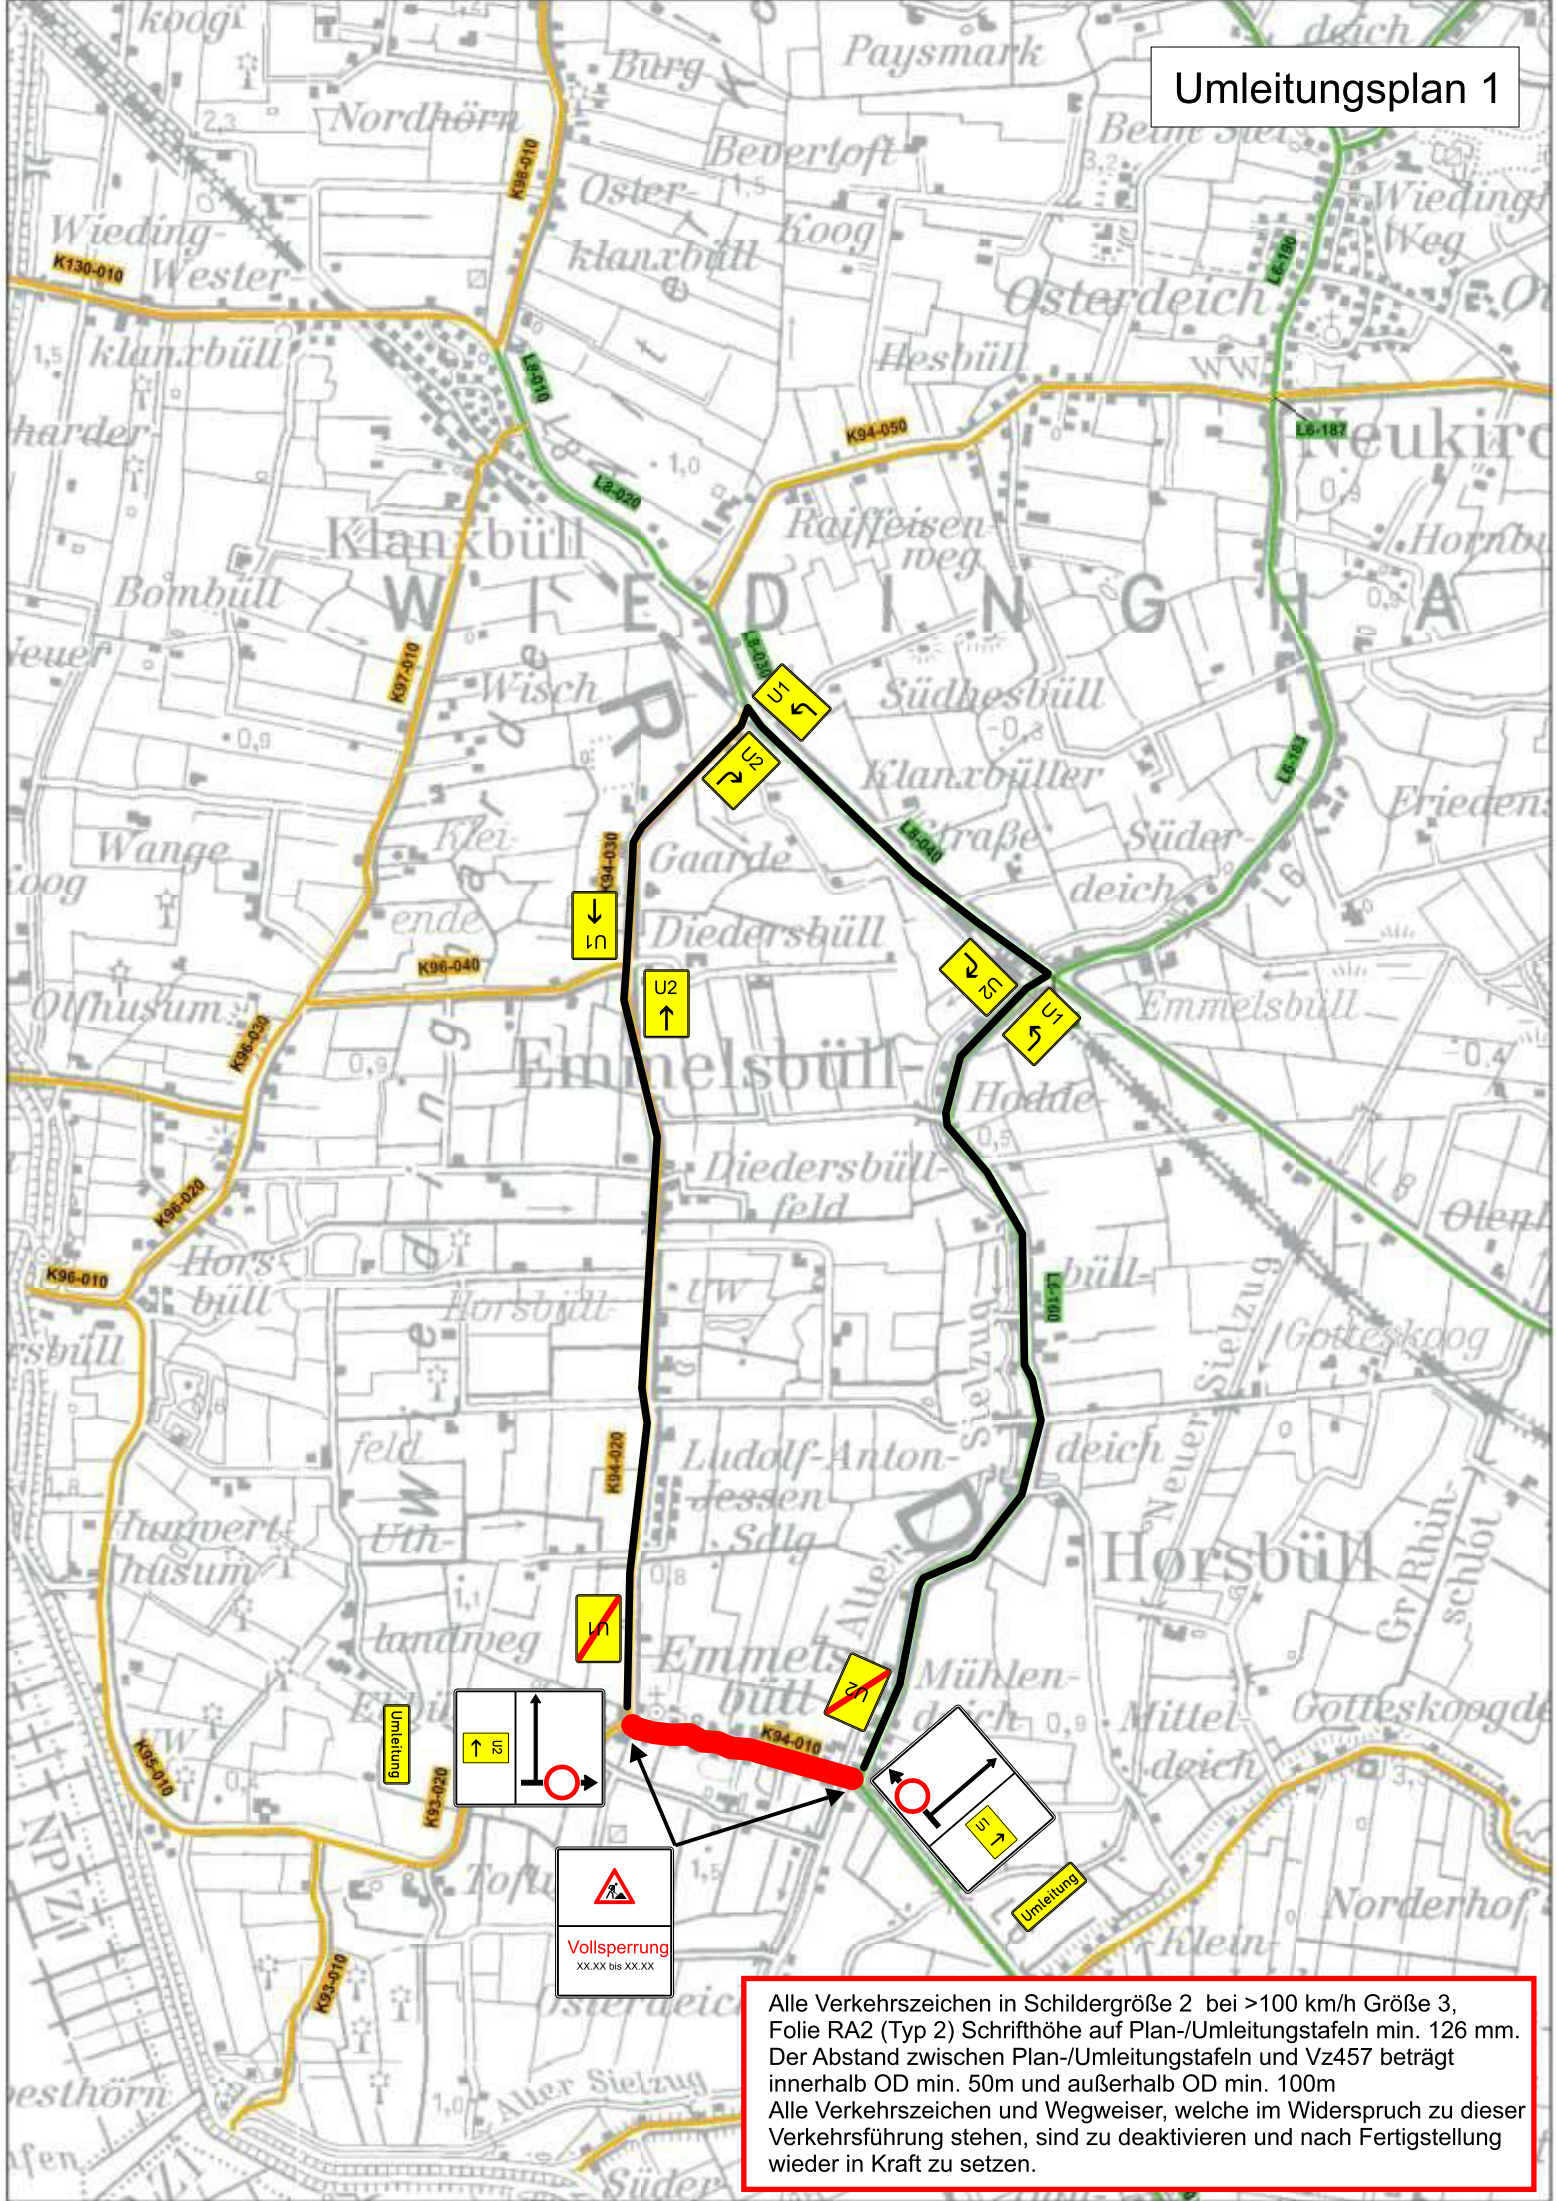

Alle Verkehrszeichen in Schildergröße 2 bei >100 km/h Größe 3, Folie RA2 (Typ 2) Schrifthöhe auf Plan-/Umleitungstafeln min. 126 mm. Der Abstand zwischen Plan-/Umleitungstafeln und Vz457 beträgt innerhalb OD min. 50m und außerhalb OD min. 100m
Alle Verkehrszeichen und Wegweiser, welche im Widerspruch zu dieser Verkehrsführung stehen, sind zu deaktivieren und nach Fertigstellung wieder in Kraft zu setzen.